




Regelschnitte Gebäudetypen
M $\hat{=}$ 1:200

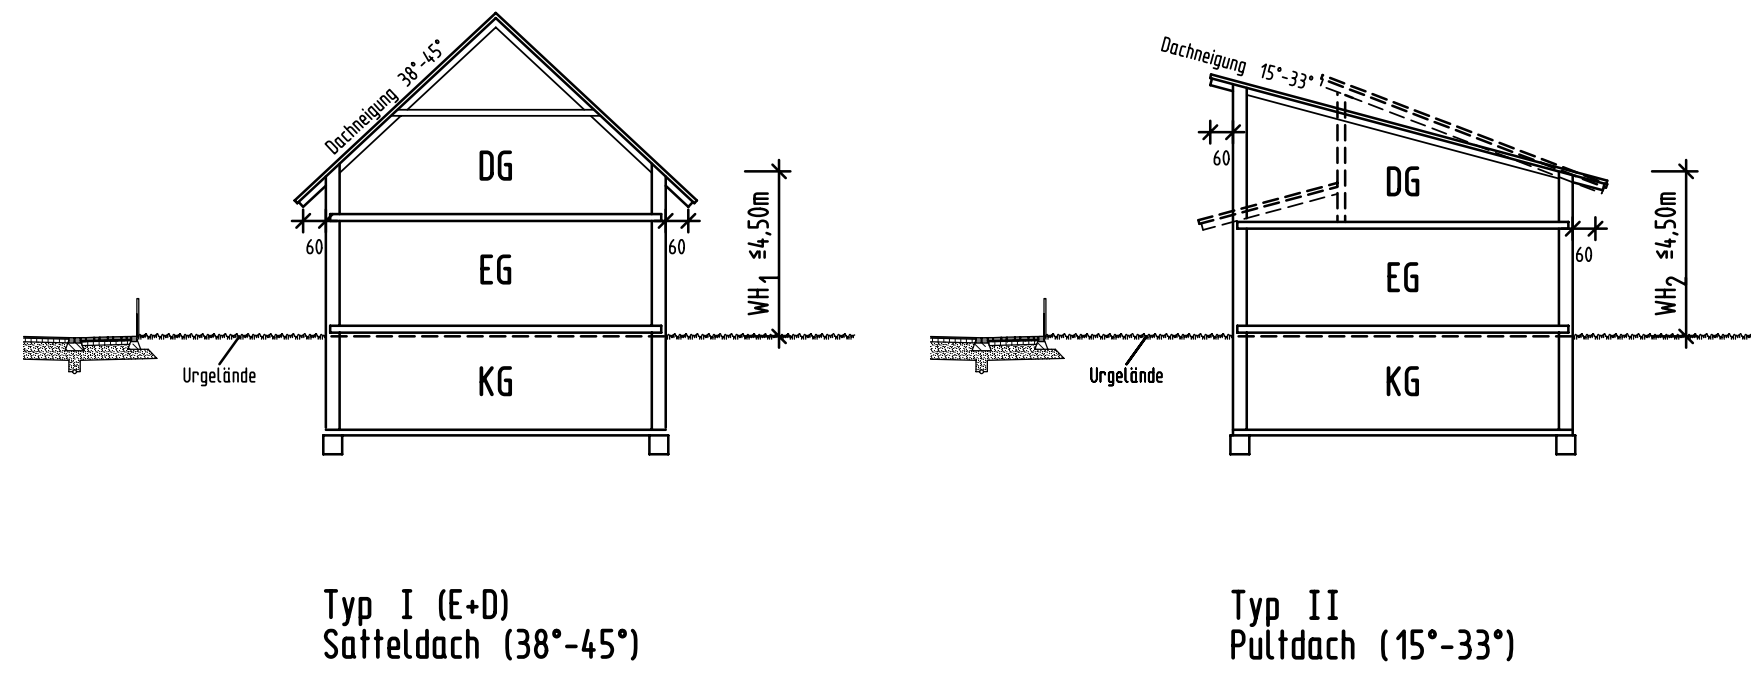

Regelbeispiel
M $\hat{=}$ 1:1000

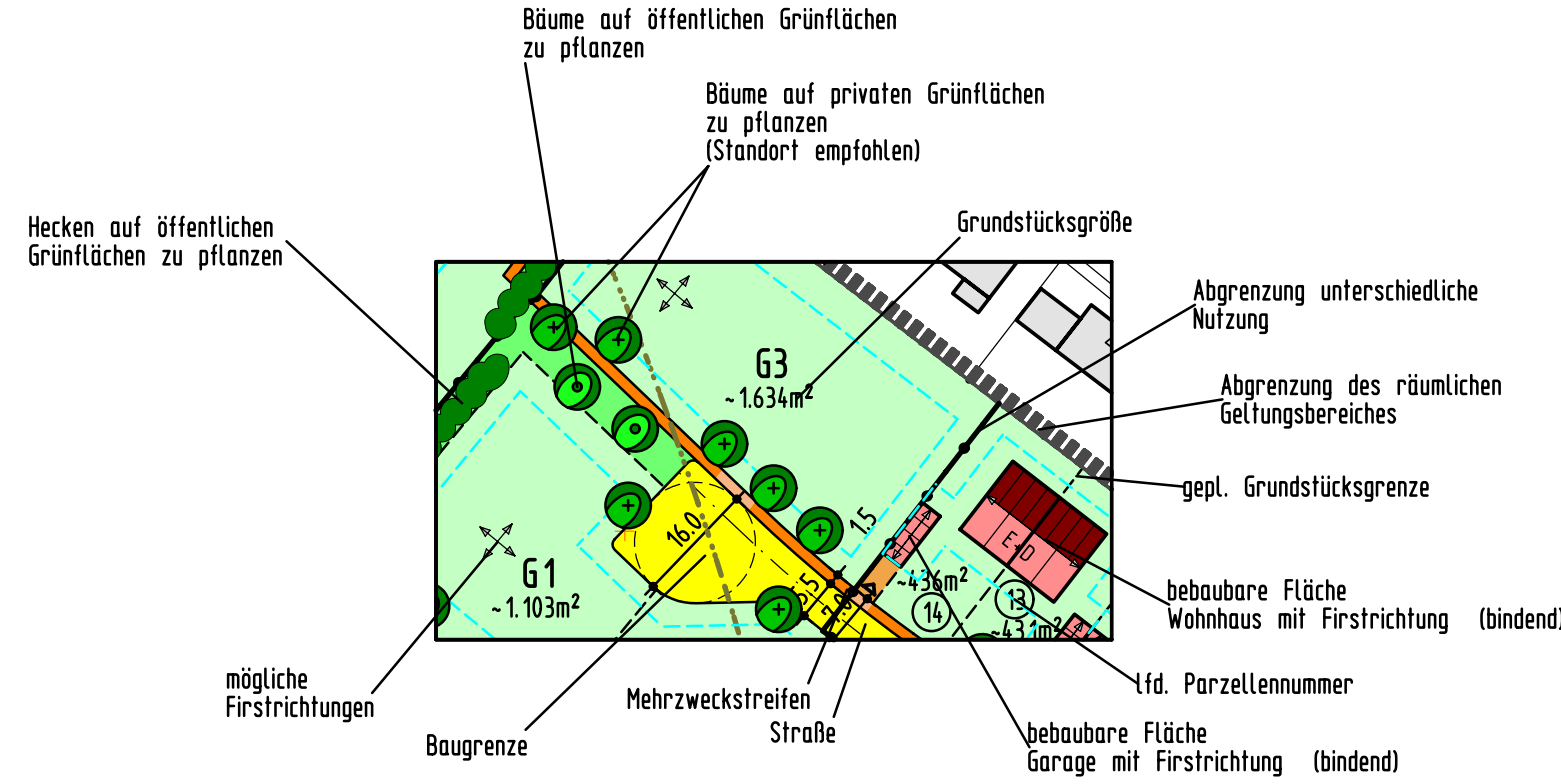



Regelquerschnitt Anliegerstraße
M $\hat{=}$ 1:50

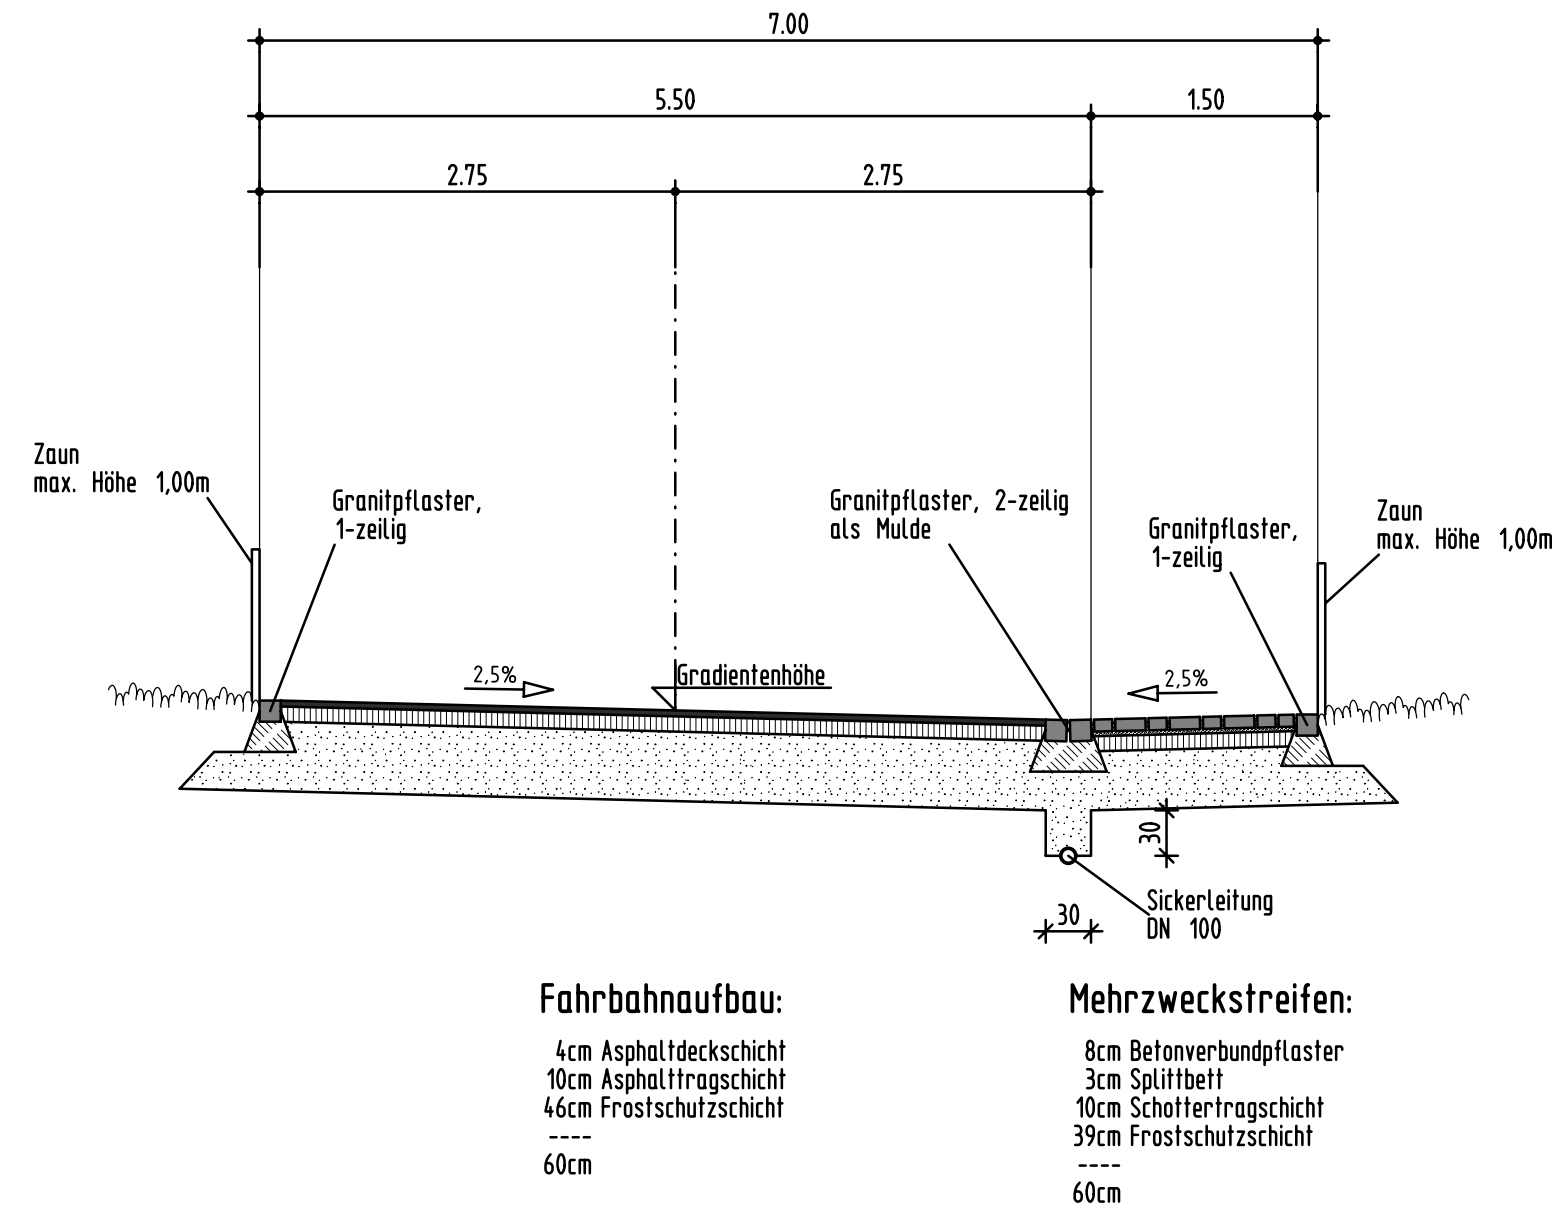

Nutzungsschablone

Art der baulichen Nutzung	MI - Wohnen	Vollgeschosse	II (E-D)
Grundflächenzahl	GRZ = 0,40	Geschäftszahl	GFZ = 0,80
Bauweise	0	Dachform/ Dachneigung	Satteldach (SD) 38° - 45° Puttdach (PD) 15° - 33°
Art der baulichen Nutzung	MI - Gewerbe	Vollgeschosse	II (E-D)
Grundflächenzahl	GRZ = 0,60	Geschäftszahl	GFZ = 1,20
Bauweise	0	Dachform/ Dachneigung	Satteldach (SD) 38° - 45° Puttdach (PD) 15° - 33°
Art der baulichen Nutzung	So	Vollgeschosse	--
Grundflächenzahl	GRZ = 0,70	Geschäftszahl	--
Bauweise	--	Dachform/ Dachneigung	Satteldach (SD) 10° - 20°

Zeichenerklärung:

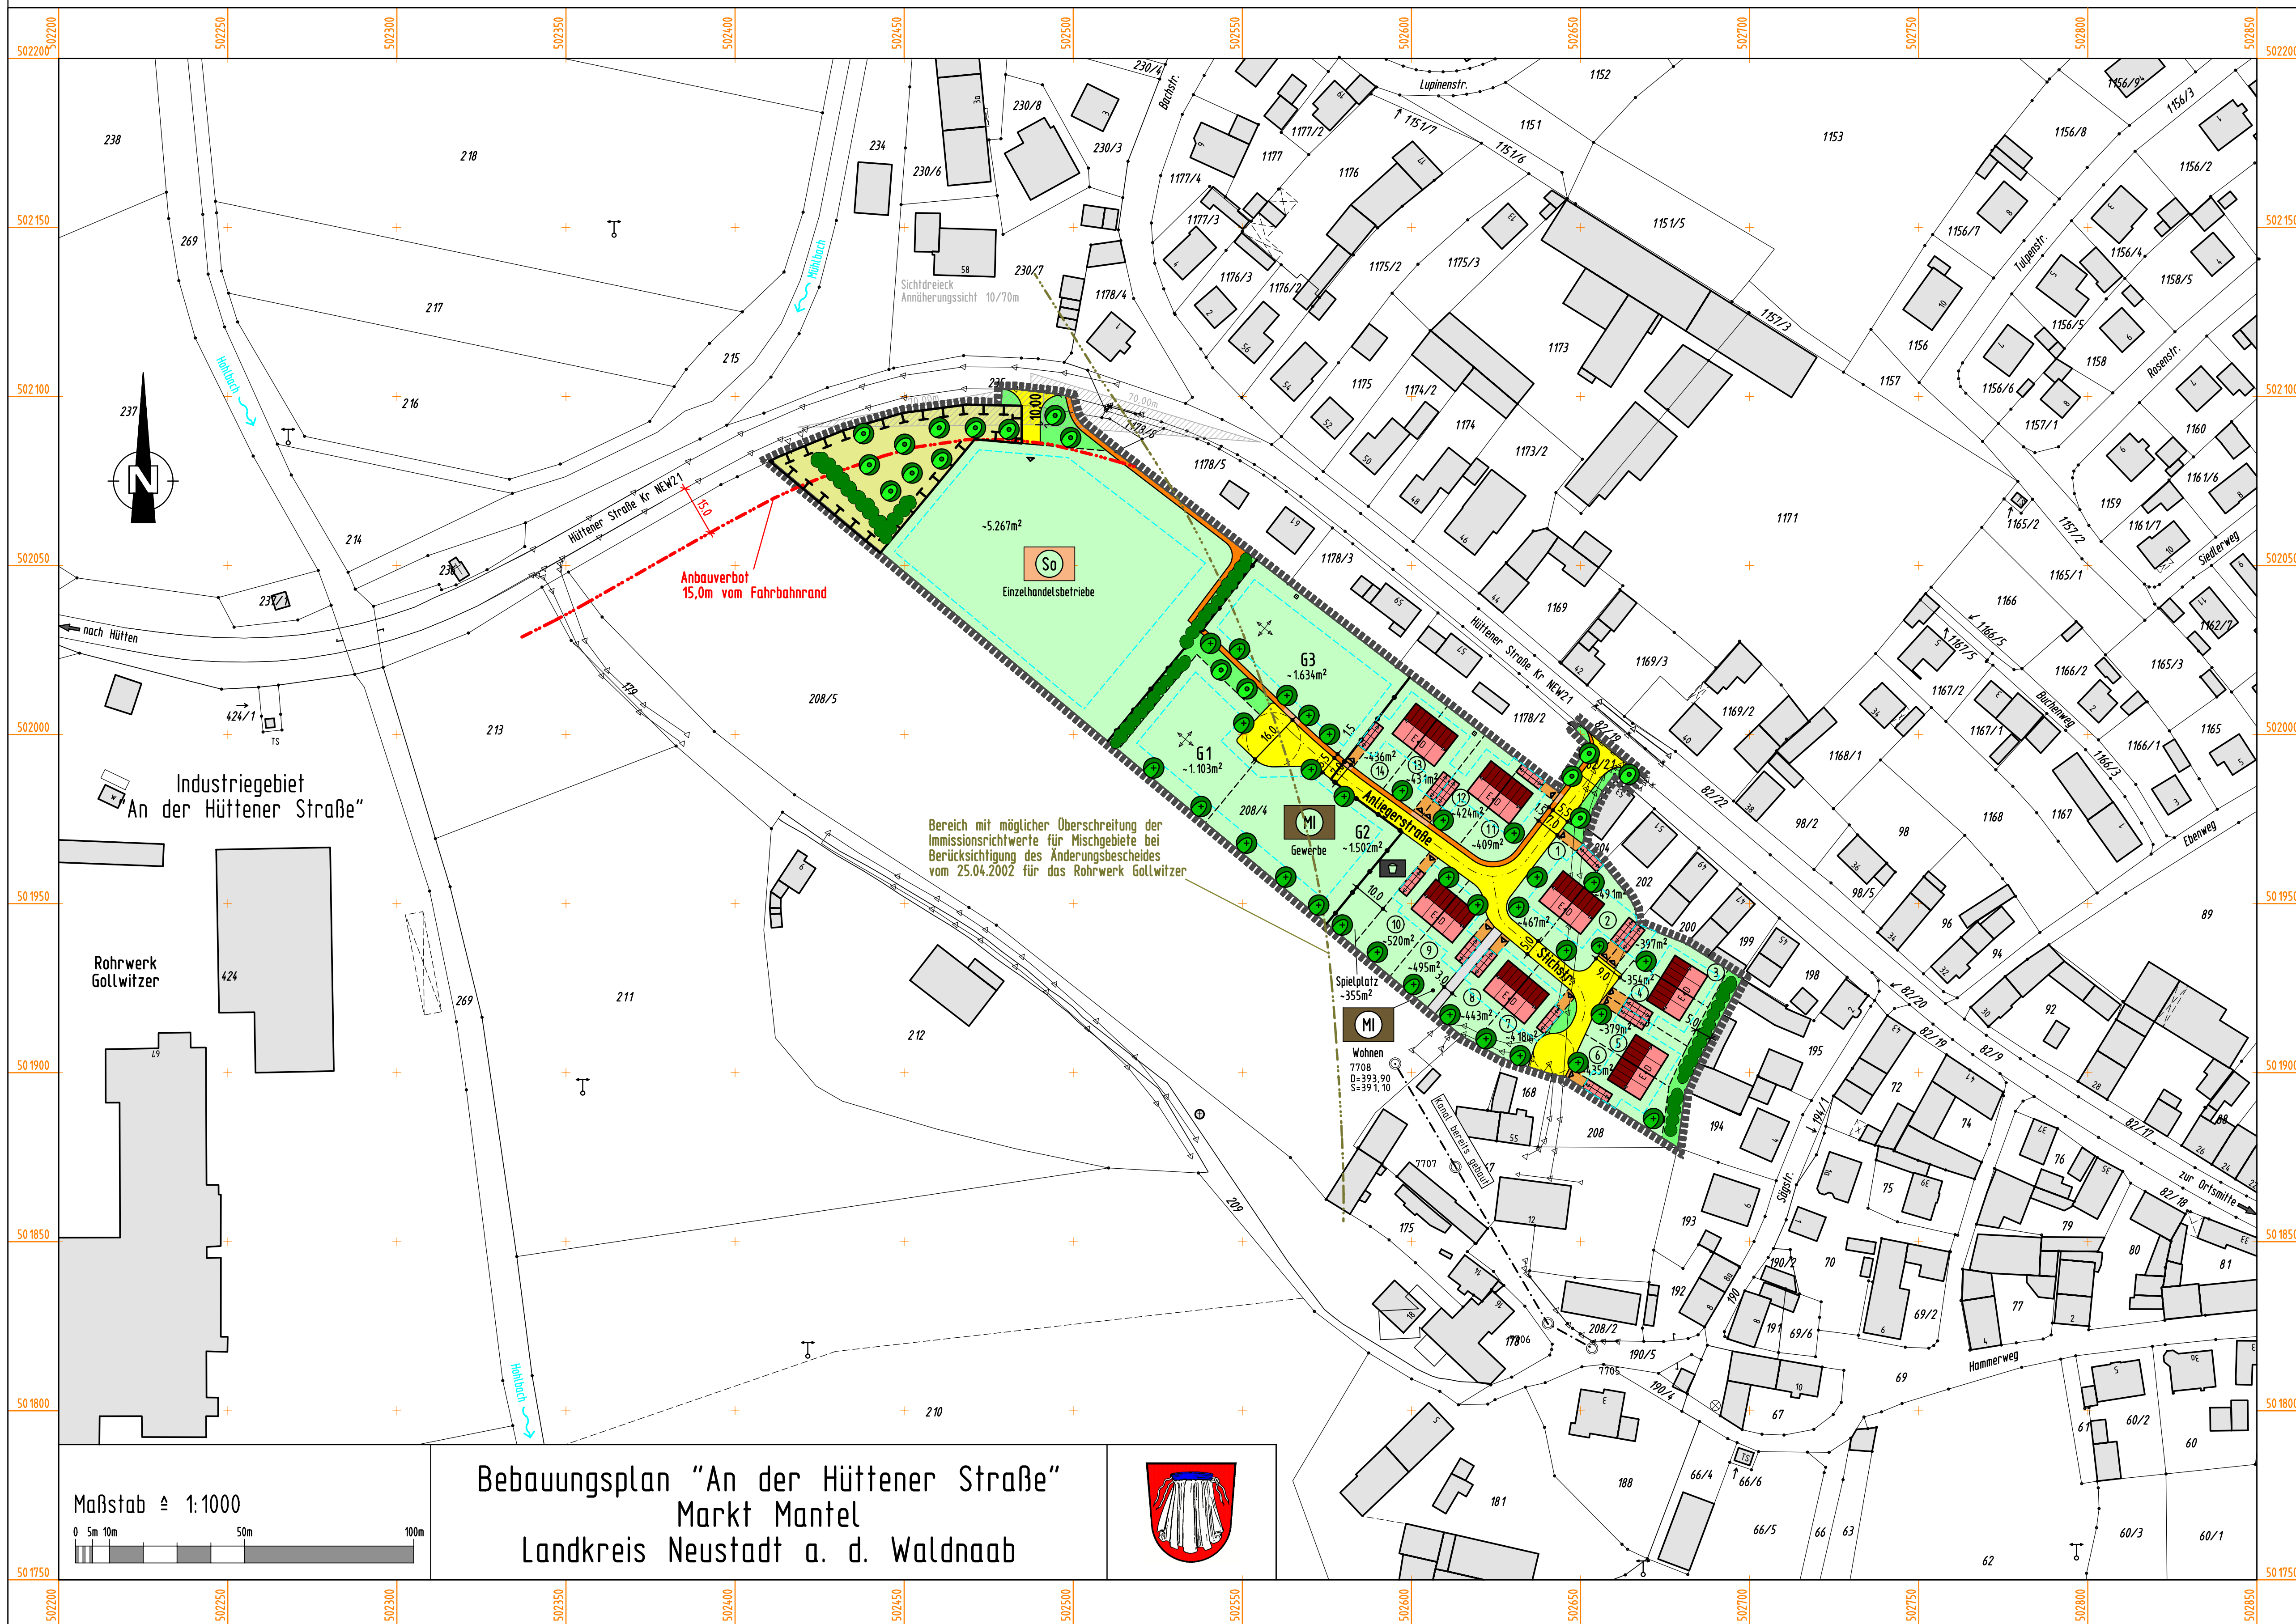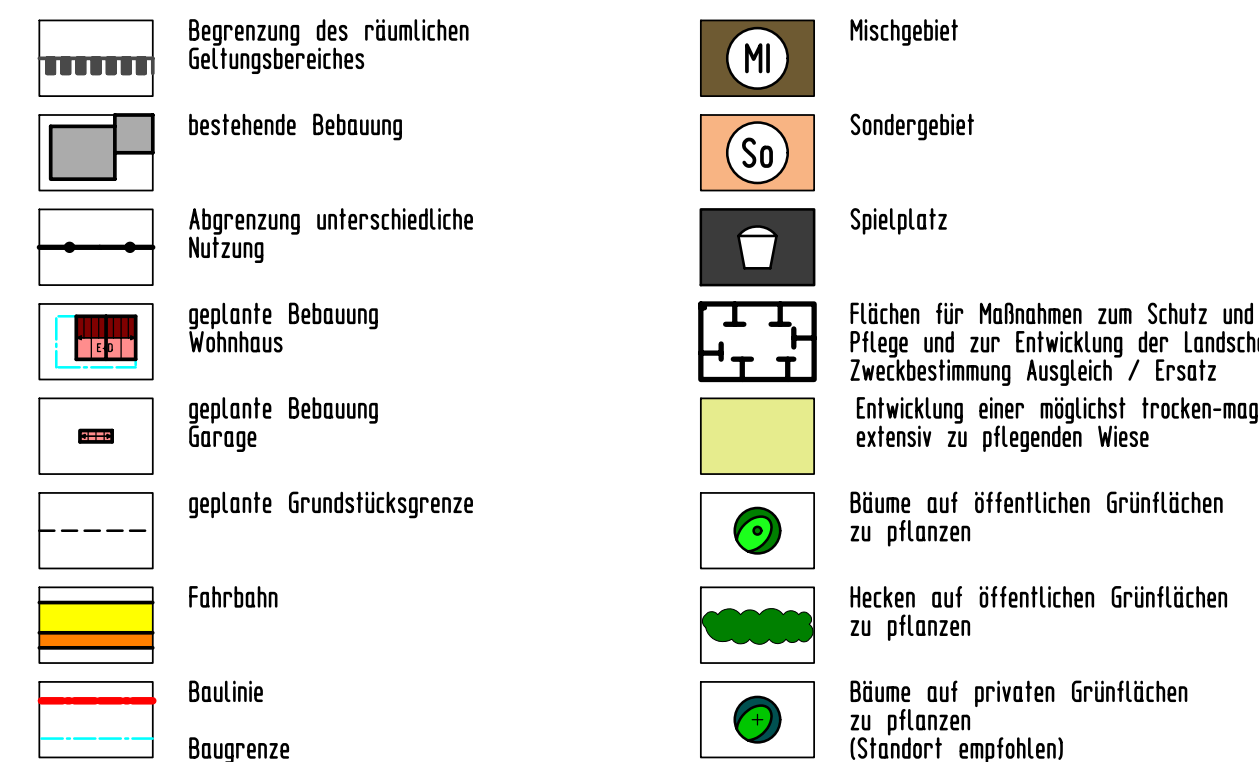

a Überbaubare Flächen ergänzt, Firschtungen Garagen, Wendepunkt	10.07.07	Emmerling	10.07.07	Schieder
Nr. Änderungen	geänd. am	Name	geänd. am	Name
FRANZ REMBOLD Freier Landschaftsarchitekt				
ZWICK INGENIEURE GmbH Beratende Ingenieure Bauingenieure Kampferstraße 11 92637 Weiden i.d. OPf. Tel. (0961) 38 0 33-0 Fax. (0961) 38 0 33-21 info@zwick-ingenieure.de				
Windaßling Nr. 8 92507 Nabburg Tel. (09606) 1811 Fax (09606) 1324				
Weiden, den				
Bauherr:				
Markt Mantel				
Baugebiet "An der Hüttener Straße"				
Maßstab 1:1000 1:200 1:50				
Bebauungs- und Grünordnungsplan				
Plannr.: 059/46-01a				
Anlage				
gez.: 15.05.07				
Emmerling				
gepr.: 15.05.07				
Schieder				